
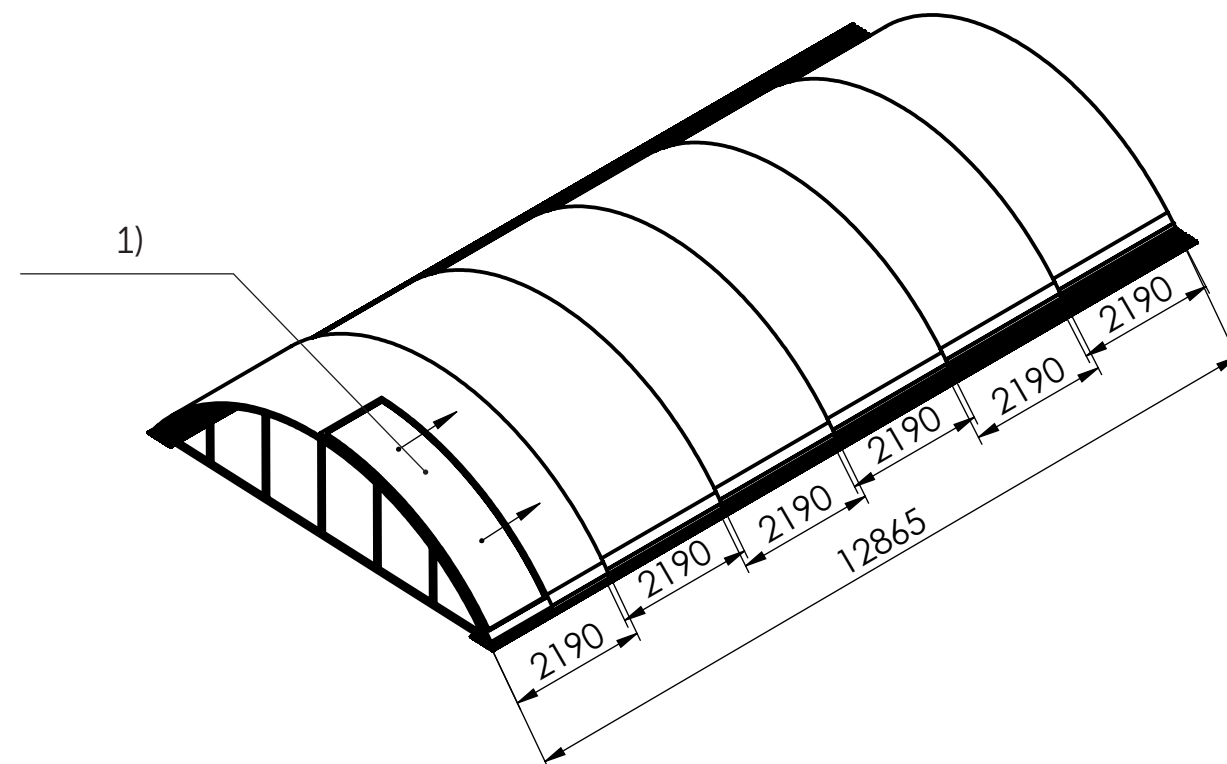
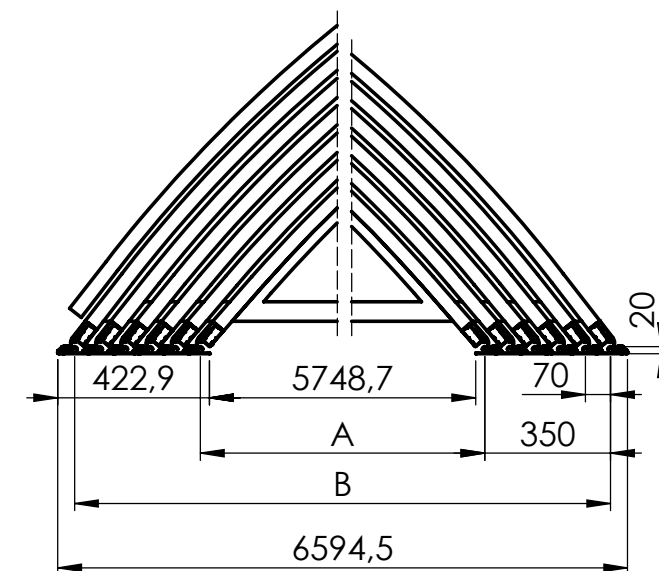
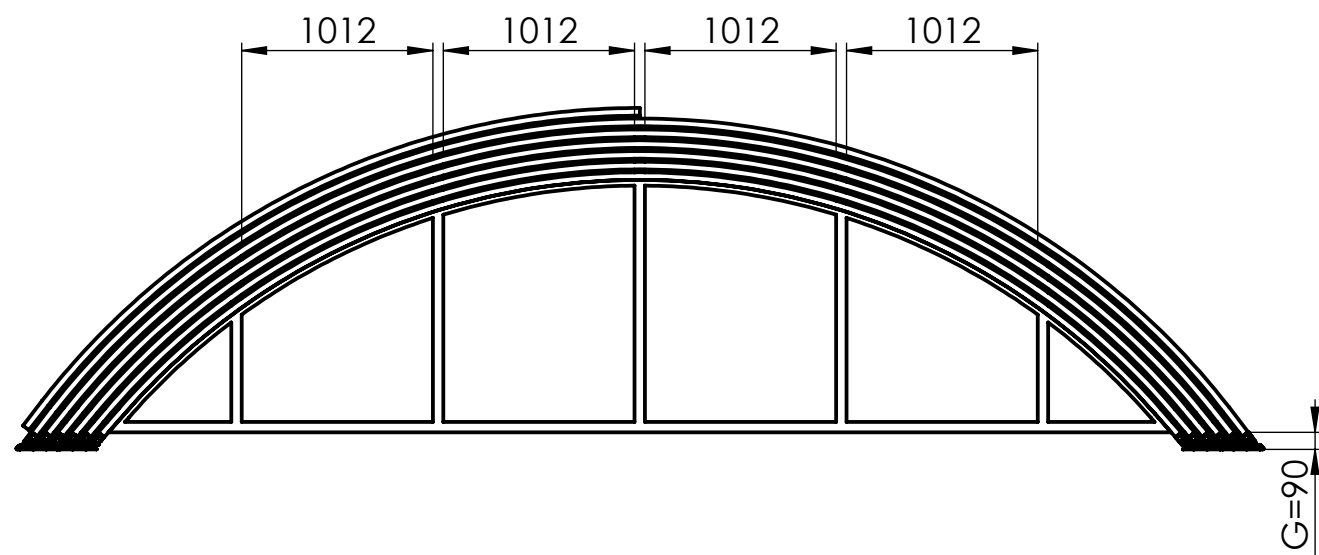


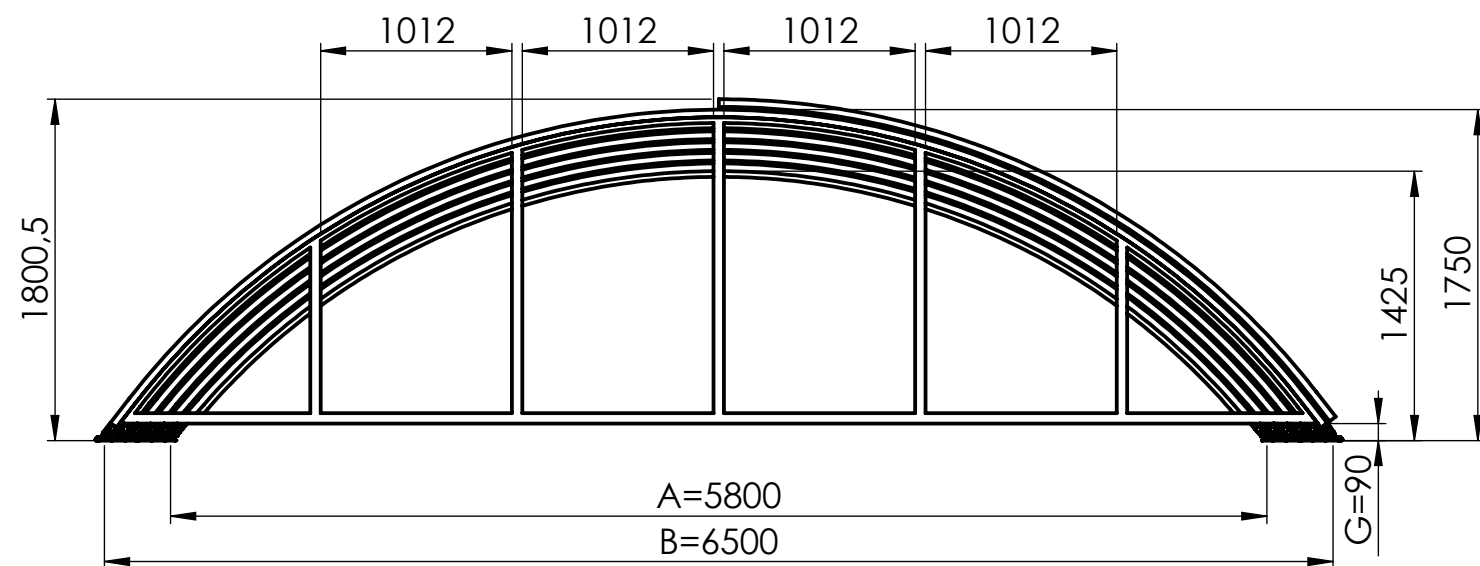

Výkres prezentuje pouze základní tvarové a rozměrové dispozice díla. Výrobce si vyhrazuje právo určit rozmístění, množství a typ profilů dle potřeby.

Drawing presenting only basic shape and dimensional layout works. The manufacturer reserves the right to determine the placement, amount and type of profile needed.

Die Zeichnung präsentiert nur die Grundform und Größe des Werkes. Der Hersteller nimmt sich das Recht vor die Platzierung, die Menge und den Profiltyp je nach gebrauch zubestimmen.

Ce croquis représente uniquement la forme et les dimensions de l'abri. Le fabricant se réserve le droit de modifier l'emplacement, le nombre et le type de profilés utilisés.

El calco presenta solo las disposiciones básicas de formas y de dimensiones de trabajo. El productor se reserva el derecho de determinar la ubicación, cantidad y tipo de perfiles según fuera preciso.

Схематический чертёж представляет общее изображение формы и размеров изделия. Производитель оставляет за собой право на необходимые изменения в техническом решении конструкции изделия.

1)	Boční vstup - variabilní pozice	Side entrance – variable position	Seiteneingang - platzierung Wählbar	Entrée latérale – position variable	Entrada lateral – posición variable	Боковой вход купейного типа – вариабельность размещения
----	---------------------------------	-----------------------------------	-------------------------------------	-------------------------------------	-------------------------------------	---

Typ výrobku / Type of product / Produkttyp / Type de produit / Tipo de producto / Тип продукта			Klasik D Clear V02 6500 x 1750 x 12865		
Povrchová úprava / Colour / Farbe / Coloris / Colores de los perfiles / Цвет профиля конструкции	Antracit DB 703		Krytina / Roofing material / Deckungsmaterial / Remplissage de l'abri / Recubrimiento / Материал покрытия	SAN 4mm	
Jednotky / Units / Einheiten / Unités / Unidades / Единицы	mm		Datum / Date / Datum / Date / Fecha / Дата	22. 8. 2018	